
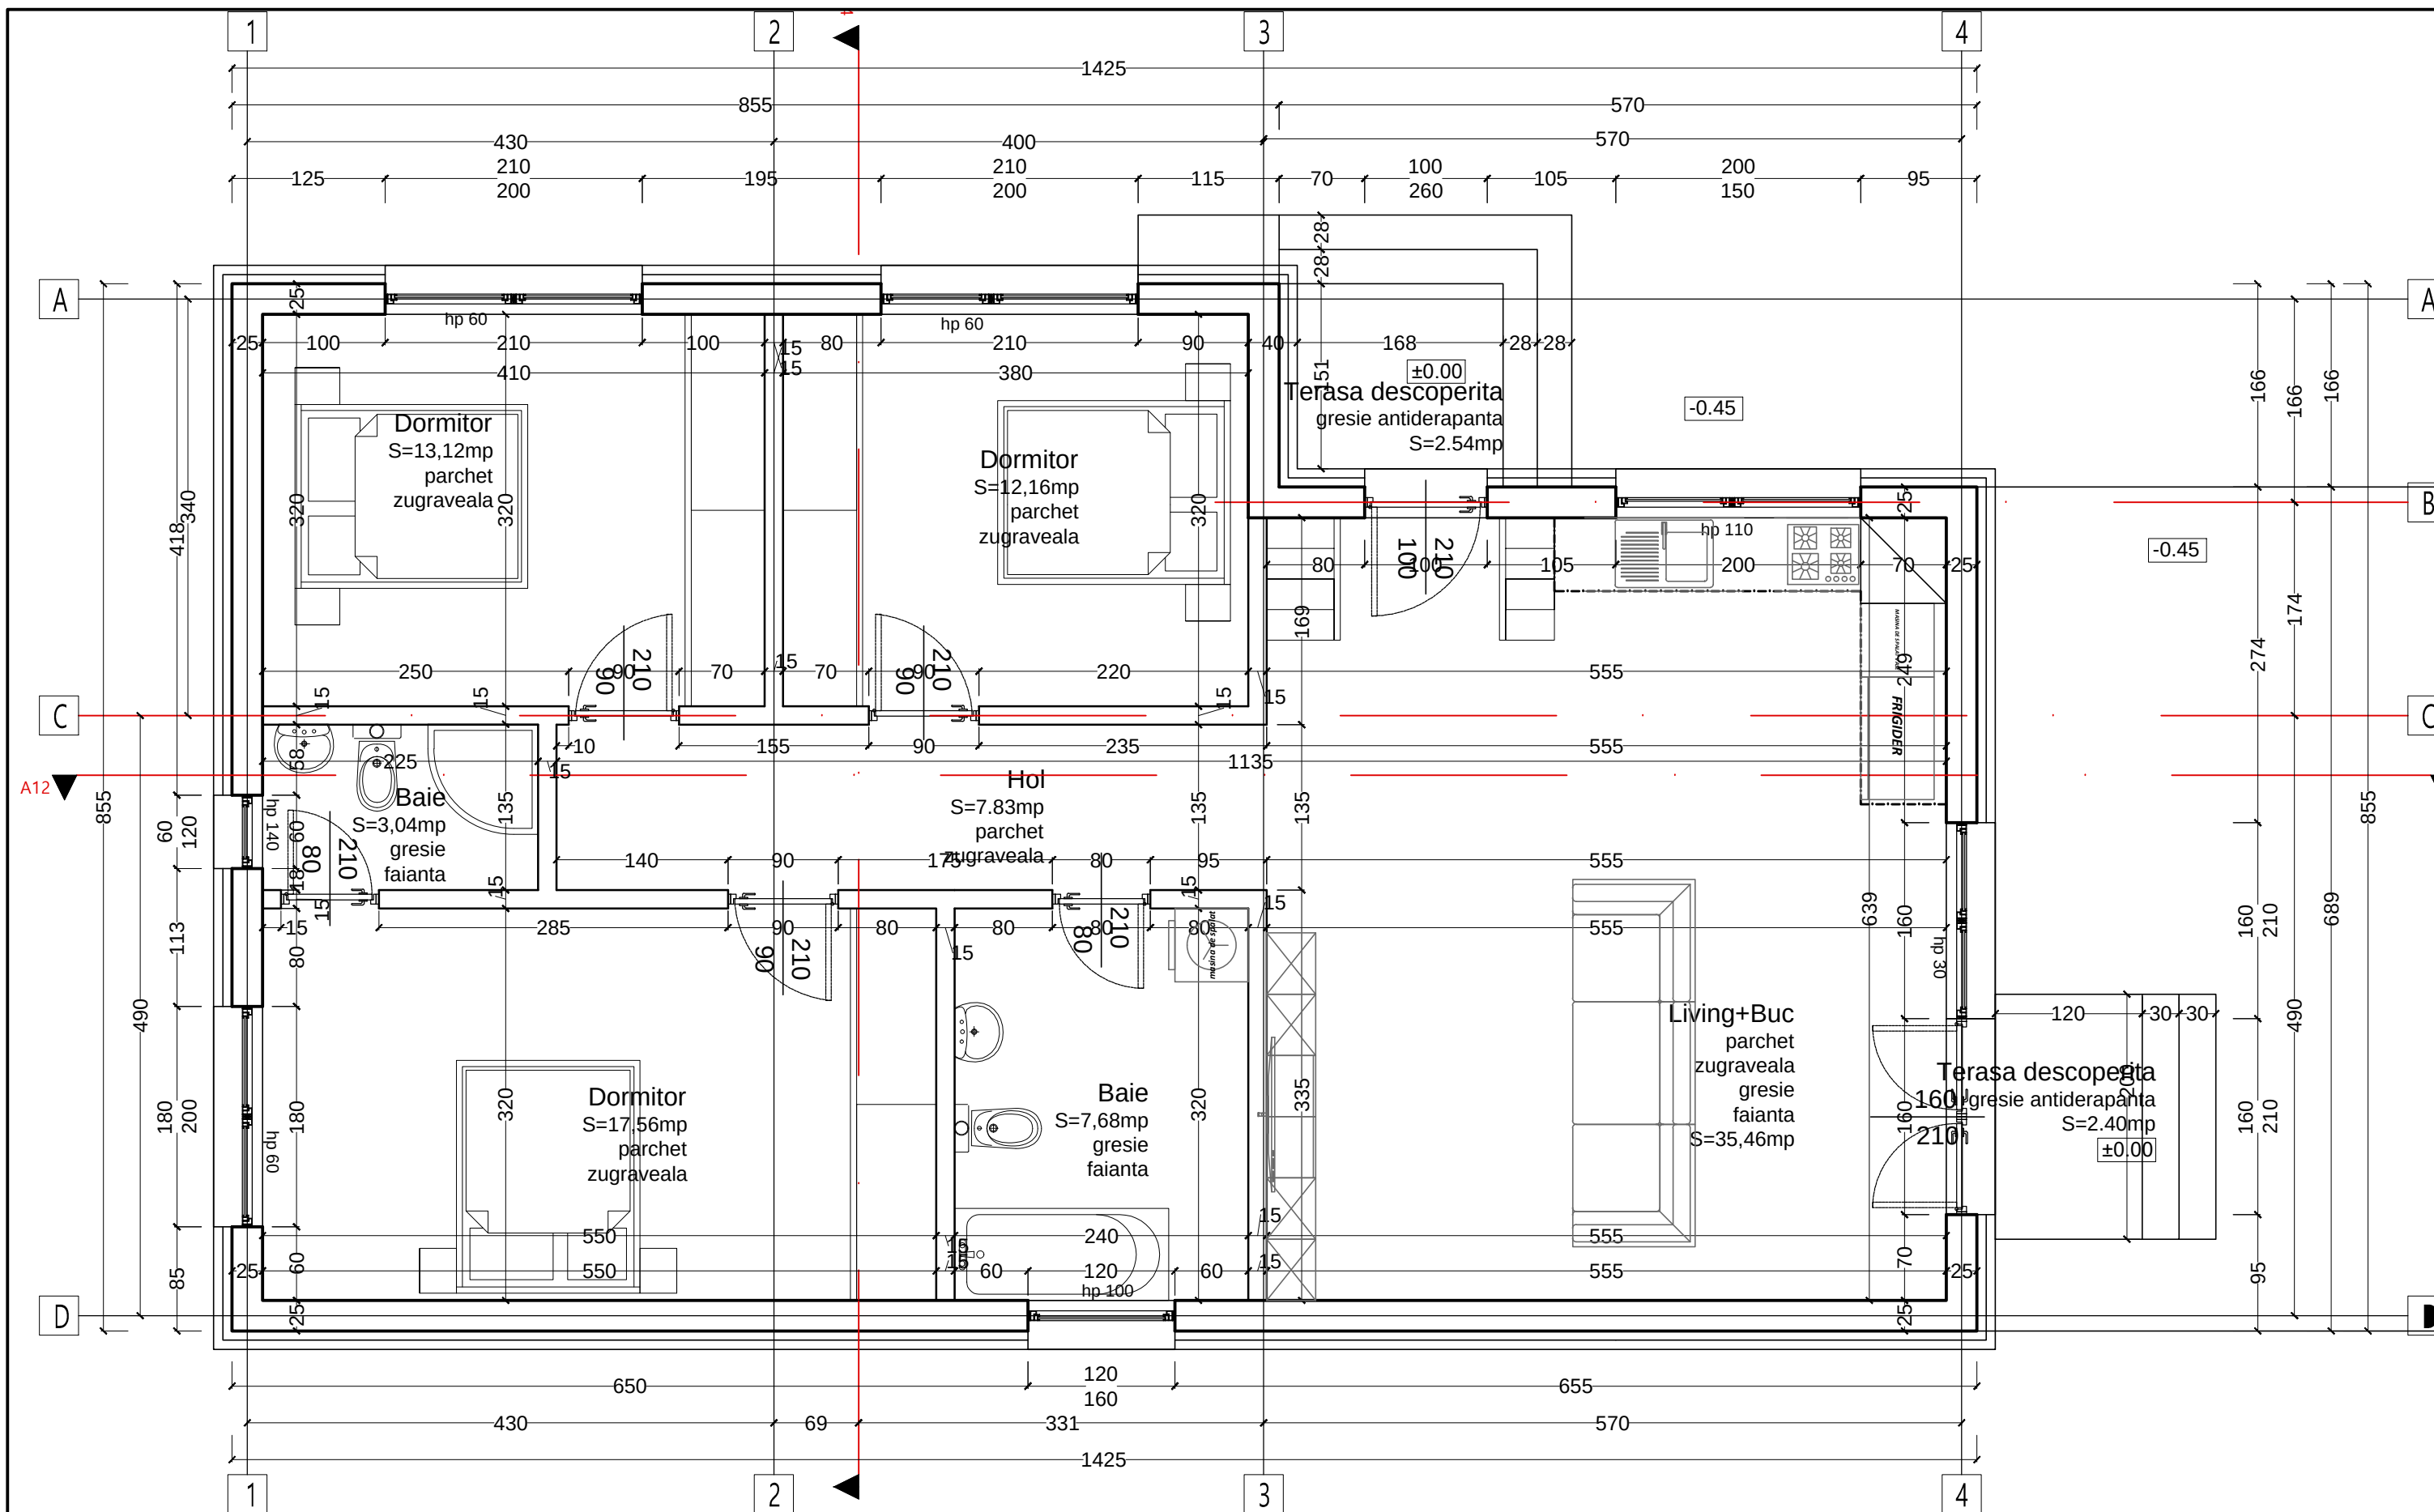


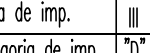

NOTA: Masuri de prevenire si stingere a incendiilor La intocmirea proiectului s-au respectat: 1. Normativul de sigiranta la foc P118/99 2. OG nr.60/97-PSI, art.24, sectiunea a 7-a 3. Ordinul nr. 775/98/cap. 2 4. Dispozitiile generale PSI: 001-Ordine interioara PSI, 002-Instruire PSI, 003-Dotarea constructiilor cu mijloace tehnice de prevenire si stingere incendiu, 004-Reducerea riscului de incendiu dat de incarcari electrostatice, 5. Normativ c300/94 pentru prevenire si stingere incendii pe durata executiei.		NOTA: Protectia muncii La intocmirea proiectului s-au respectat: 1. Normele generale de protectie muncii/2002/art.191 2. Legea 90/1996 de Protectia muncii/art.18/1a+c 3. Normele specifice pe activitati NOTA: INALTIMILE SUNT DATE DE LA COTA ±0.00 1. Cotele de nivel sunt la finisajele pardoselii. Inaltime parapeti fata de cota finita pardoseala. 2. Cotele orizontale sunt la rosu (zidarii, betoane, termosistem) 3. 5 cm grosime sapa sub pardoseli.		desenul a fost realizat cu 4MIntelliCAD6Classic seria L6603888465 detinuta de S.C.IDEAL PROIECT A.E. S.R.L.												
Date contact		Expertiza	referat	expert	semnatura		exigenta	cod	Verificare		referat	verificator	semnatura	exigenta	cod	
www.idealproiect.com office@idealproiect.com 0764.701.500 0764.701.510 fax. 021.252.25.92			Ideal inginerie si arhitectura	Clasa de imp.		III	Specificatie	Nume		Semnatura		Scara: 1:50 Data: MAI 2023	Beneficiar: PETROCOM ENERGY SRL Titlu Proiect: Construire 8 locuinte individuale PARTER, Imprejurire si Utilitati (MODIFICARE DE SOLUTIE, A.C. NR.95/23.03.2023) Titlu Plansa: Plan Parter			
				Categoria de imp.		"D"	Sef Proiect	arh. Ernest Alexandru								
				Zona Seismica		"C"	Proiectat	arh. Ernest Alexandru								
				ag=		0,30	Tc=	1,6s	Desenat		ing. Cirjan Bogdan					
				loc.: Tunari, Ilfov		Verificat intern		arh. Ernest Alexandru								