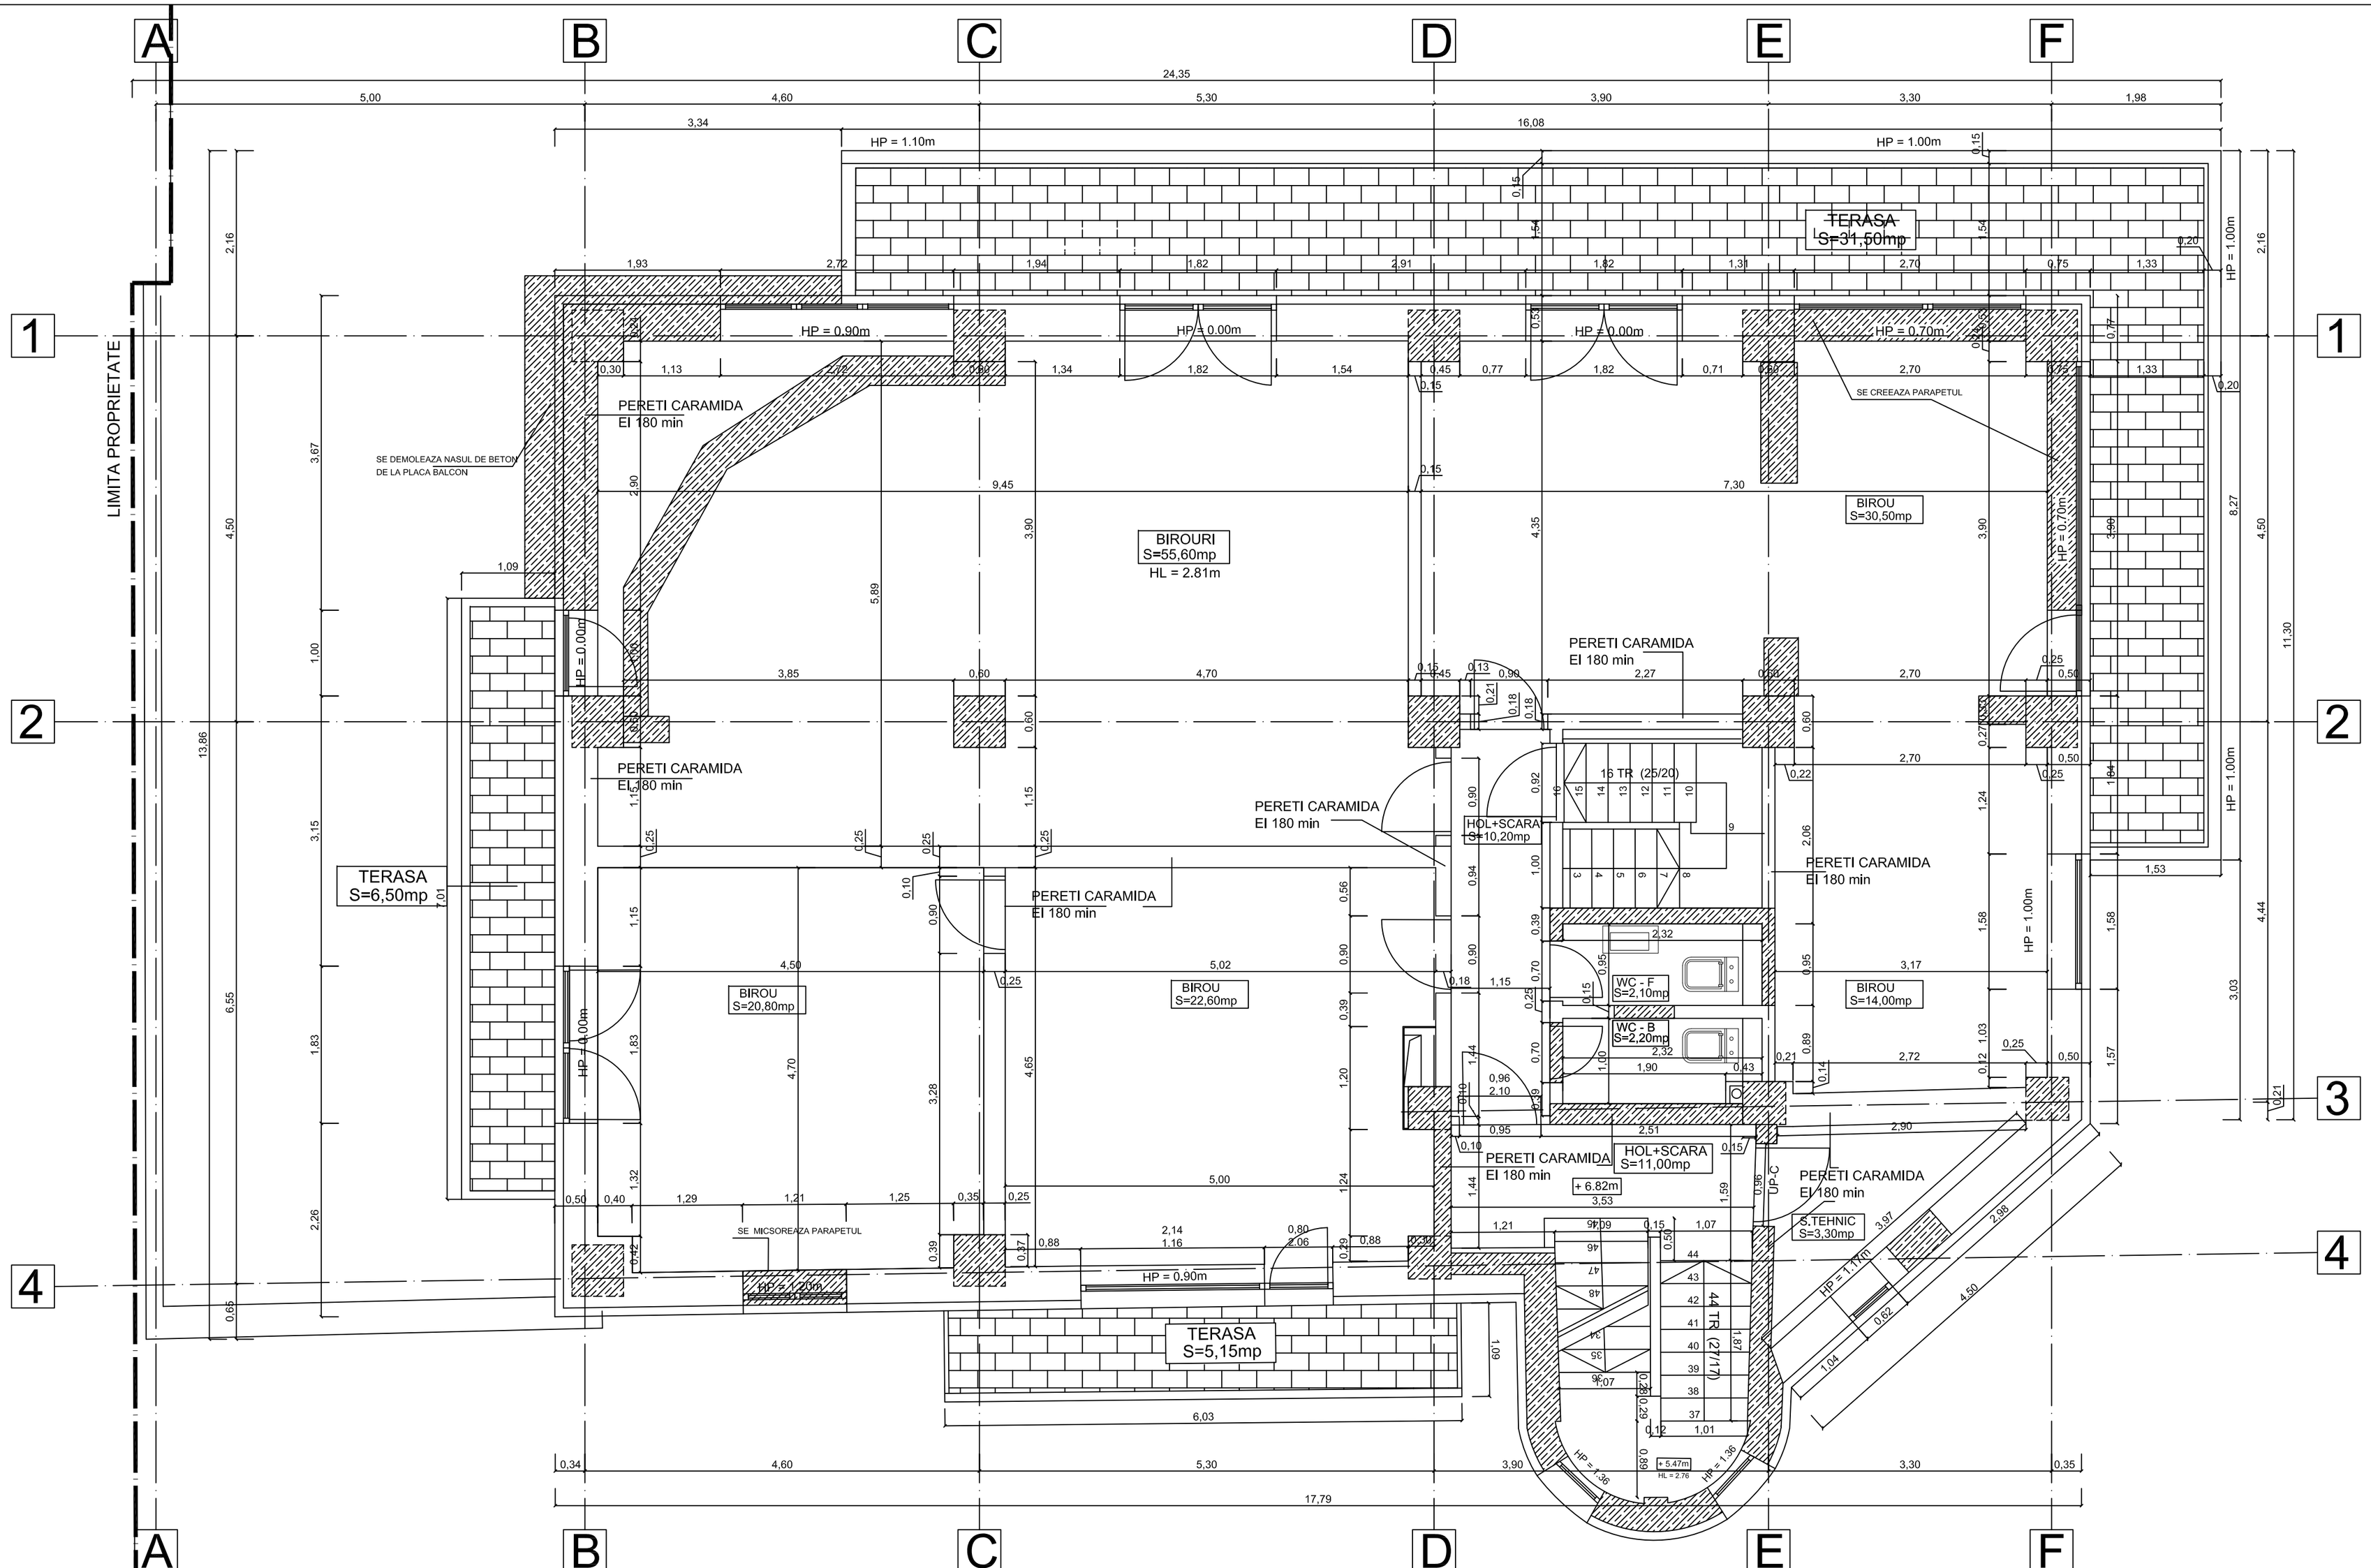

PERETI NOI

PERETI CE SE DEMOLEAZA

ETAJ 2 / Sc = 215,05 mp
ETAJ 2 / Su = 169,00mp

TERASE = 43,15 mp

Verificator / expert	Nume	Semnatura	Cerinta	Referat / Expertiza nr. / Data

SC ARHISFERA CONSULTING SRL				BENEFICIAR : DL. ZAMFIR GHEORGHE
				TITLU PROIECT : MODIFICARI DE TEMA IMOBIL IN CONSTRUCTIE pentru modificari compartimentari interioare la CLADIRE DE BIROURI+SPATII COMERCIALE- S+P+3E
Sef proiect	arh. VISAN SORIN		Scara : 1 / 50	
Proiectat	arh. VISAN SORIN			
			Data : febr. 2018	TITLU PLANSA : PLAN ETAJ 2
Desenat	arh. VISAN SORIN			OTOPENI - CALEA BUCURESTI NR. 242, ILFOV

Proiect nr. :	A06/2018
Faza :	P.T.
Plansa nr. :	A -04